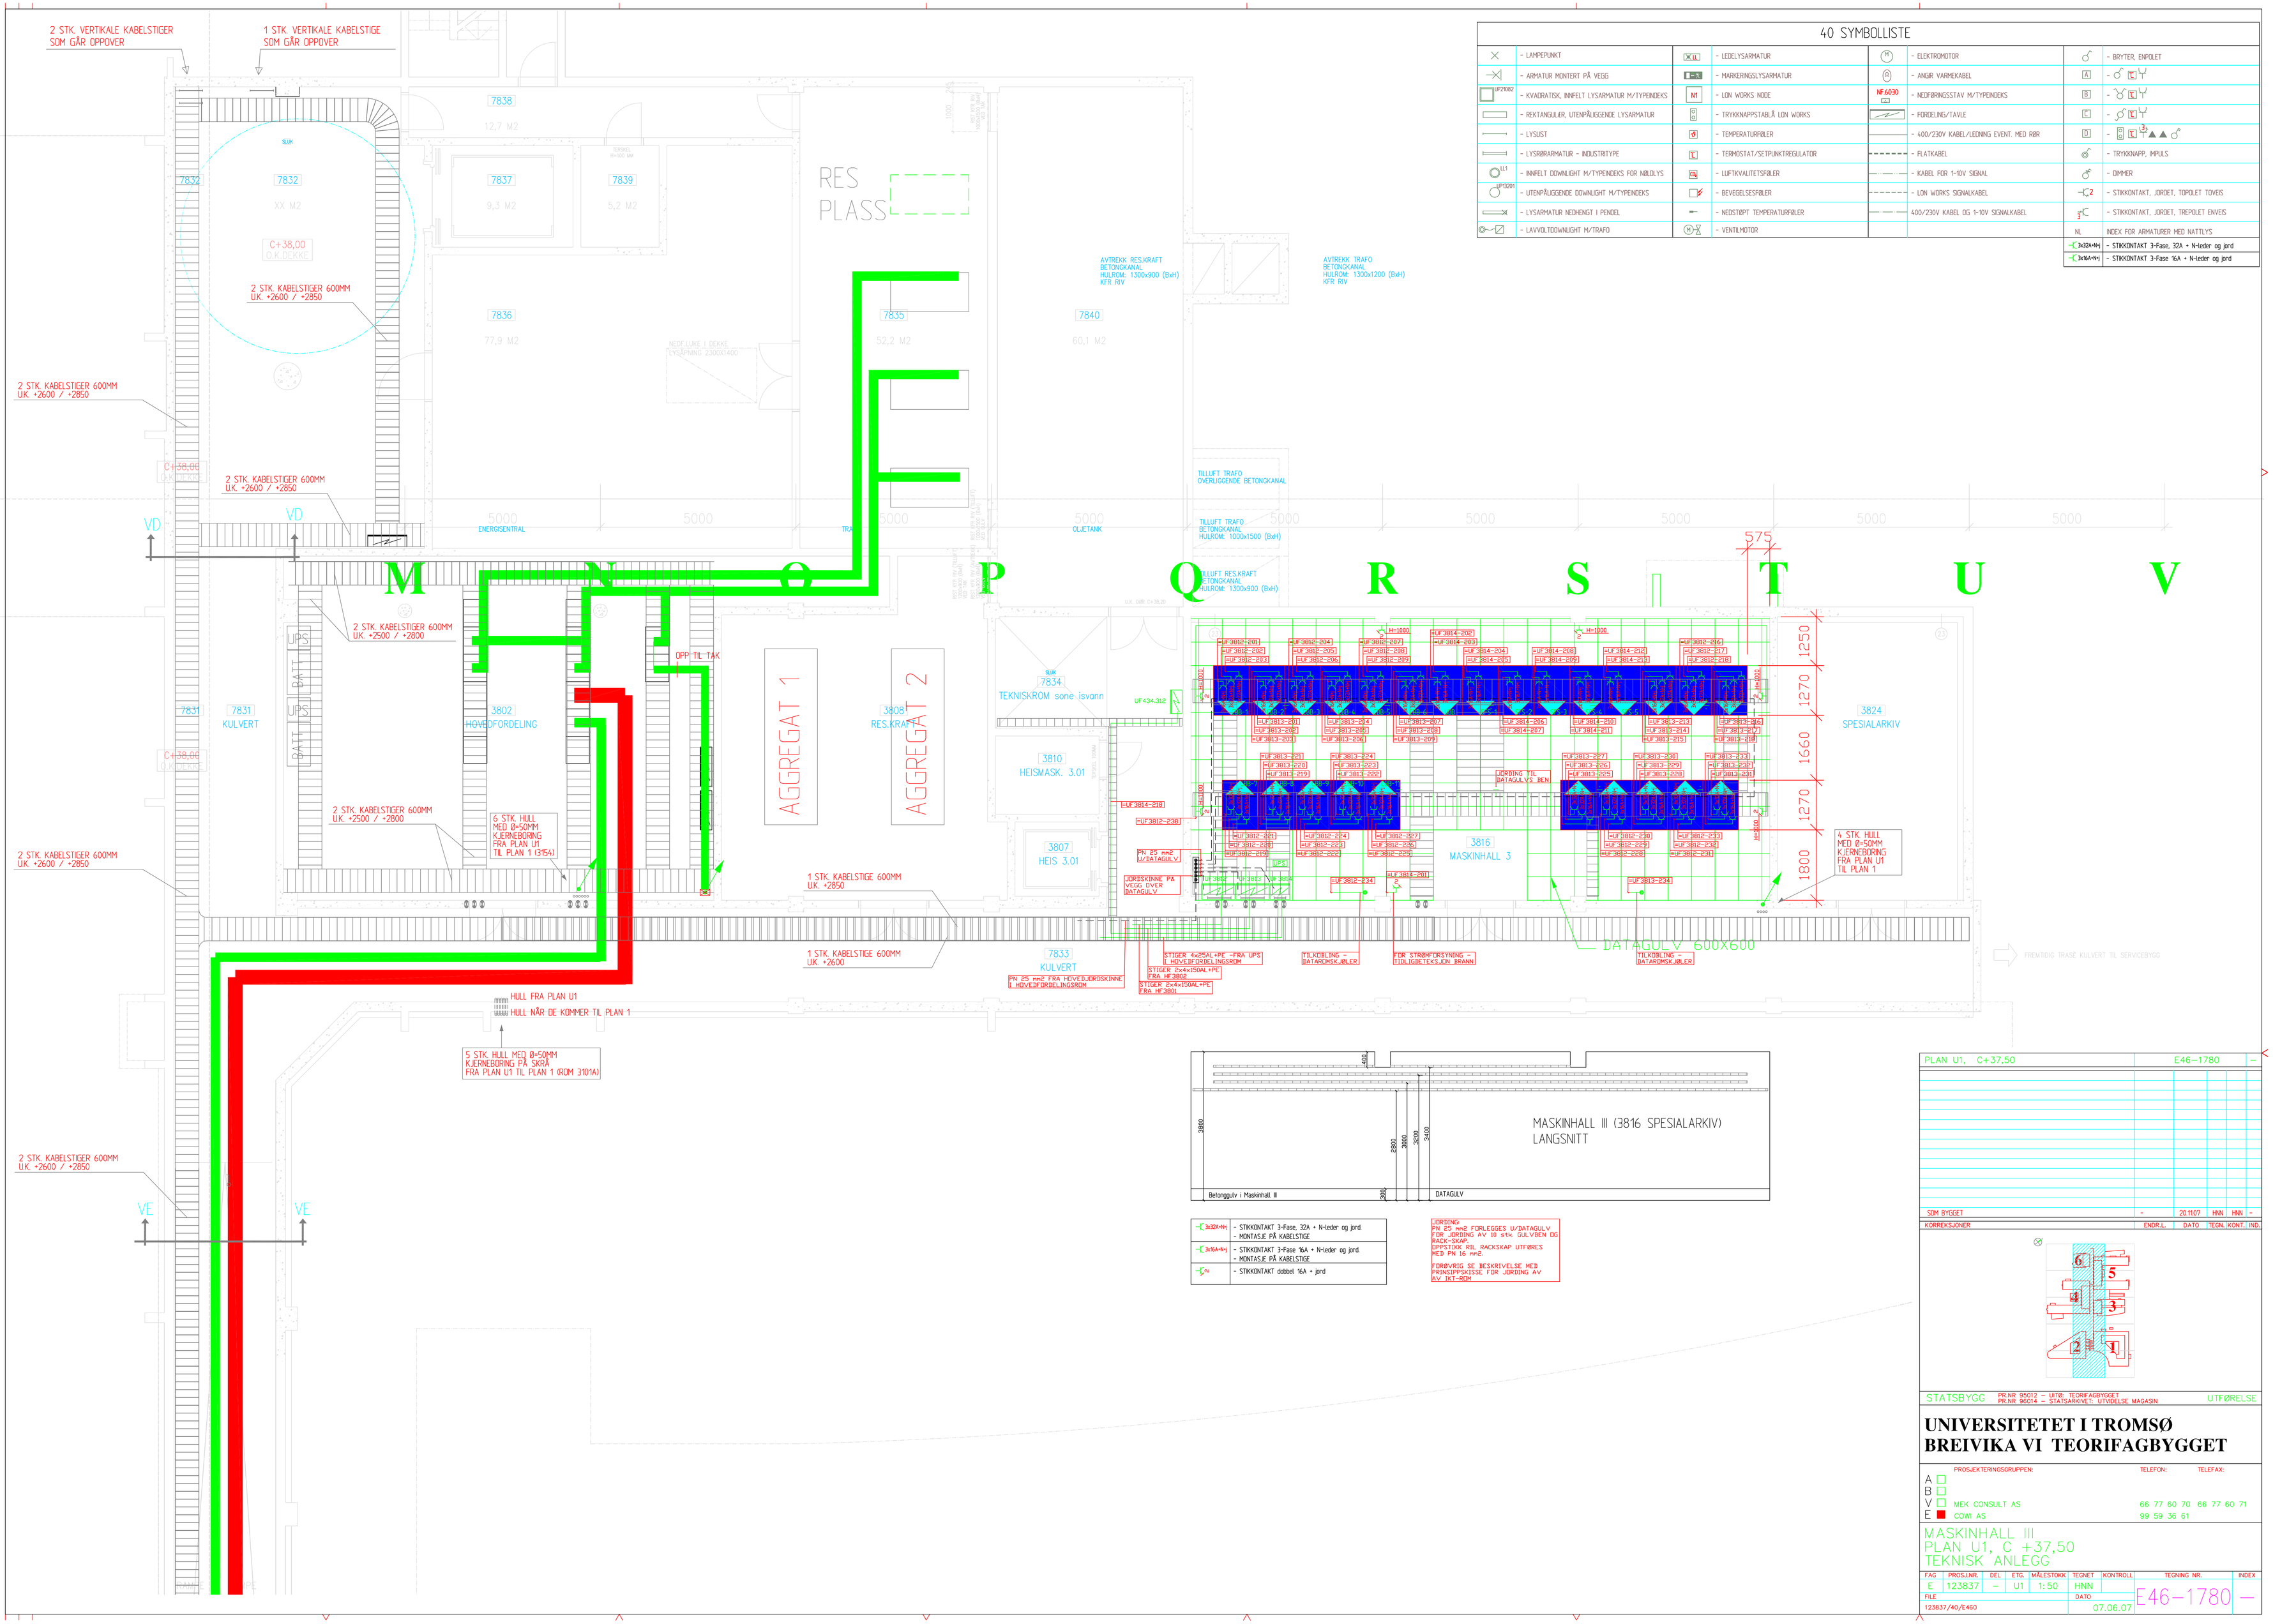

40 SYMBOLLISTE

	- LAMPEPUNKT		- LEDELYSARMATUR		- ELEKTROMOTOR		- BRYTER, ENPOLET
	- ARMATUR MONTERT PÅ VEGG		- MARKERINGSLYSARMATUR		- ANGIR VARMEKABEL		-
UP2082	- KVADRATISK, INNFELT LYSARMATUR M/TYPEINDEKS	N1	- LON WORKS NODE	NF6030	- NEDFØRINGSSTAV M/TYPEINDEKS		-
	- REKTANGULÆR, UTENPÅLIGGENDE LYSARMATUR		- TRYKKNAPPSTABLÅ LON WORKS		- FORDELING/TAVLE		-
	- LYSLIST		- TEMPERATURFØLER		- 400/230V KABEL/LEDNING EVENT. MED RØR		-
	- LYSRØRARMATUR - INDUSTRITYPE		- TERMOSTAT/SETPUNKTREGULATOR		- FLATKABEL		- TRYKKNAPP, IMPULS
EL1	- INNFELT DOWNLIGHT M/TYPEINDEKS FOR NØDLYS		- LUFTKVALITETSFØLER		- KABEL FOR 1-10V SIGNAL		- DIMMER
UP1201	- UTENPÅLIGGENDE DOWNLIGHT M/TYPEINDEKS		- BEVEGELSESFØLER		- LON WORKS SIGNALKABEL		- STIKKONTAKT, JORDET, TOPOLET TOVEIS
	- LYSARMATUR NEDHENGT I PENDEL		- NEDSTØPT TEMPERATURFØLER		- 400/230V KABEL OG 1-10V SIGNALKABEL		- STIKKONTAKT, JORDET, TREPOLET ENVEIS
	- LAVVOLTDOWNLIGHT M/TRAFO		- VENTILMOTOR			NL	INDEX FOR ARMATURER MED NATTLYS
							- 3x32A+N+J - STIKKONTAKT 3-Fase, 32A + N-leder og jord
							- 3x16A+N+J - STIKKONTAKT 3-Fase 16A + N-leder og jord

- 3x32A+N+J	- STIKKONTAKT 3-Fase, 32A + N-leder og jord - MONTASJE PÅ KABELSTIGE
- 3x16A+N+J	- STIKKONTAKT 3-Fase 16A + N-leder og jord - MONTASJE PÅ KABELSTIGE
- EU	- STIKKONTAKT dobbel 16A + jord

PLAN U1, C+37,50 — E46-1780 — –

KORREKSJONER	ENDR.L.	DATO	TEGN.	KONT.	IND.
SDM BYGGET	-	20.11.07	HNN	HNN	-

STATSBYGG — PR.NR 95012 – UTW: TEORIFAGBYGGET; PR.NR 96014 – STATSARKIVET: UTVIDELSE MAGASIN — UTFØRELSE

UNIVERSITETET I TROMSØ
BREIVIKA VI TEORIFAGBYGGET

	PROSJEKTERINGSGRUPPEN:	TELEFON:	TELEFAX:
A			
B			
V	MEK CONSULT AS	66 77 60 70	66 77 60 71
E	COW AS	99 59 36 61	

MASKINHALL III
PLAN U1, C +37,50
TEKNISK ANLEGG

FAG	PROSJ.NR.	DEL	ETG.	MÅLESTOKK	TEGNET	KONTROLL	TEGNING NR.	INDEX
E	123837	–	U1	1:50	HNN		E46-1780	–
FILE					DATO			
123837/40/E460					07.06.07			